

Eindwoning – begane grond
 levensloop slpk+badk variant
 incl. optie hoofdbouw 2400mm verlengen en extra berging

plannr: K200823

bladnr: SO blok 1en2-06


datum: 07-09-2020

getekend: H.SL

schaal: 1:50

formaat: A3

Korfer
 ARCHITECTEN

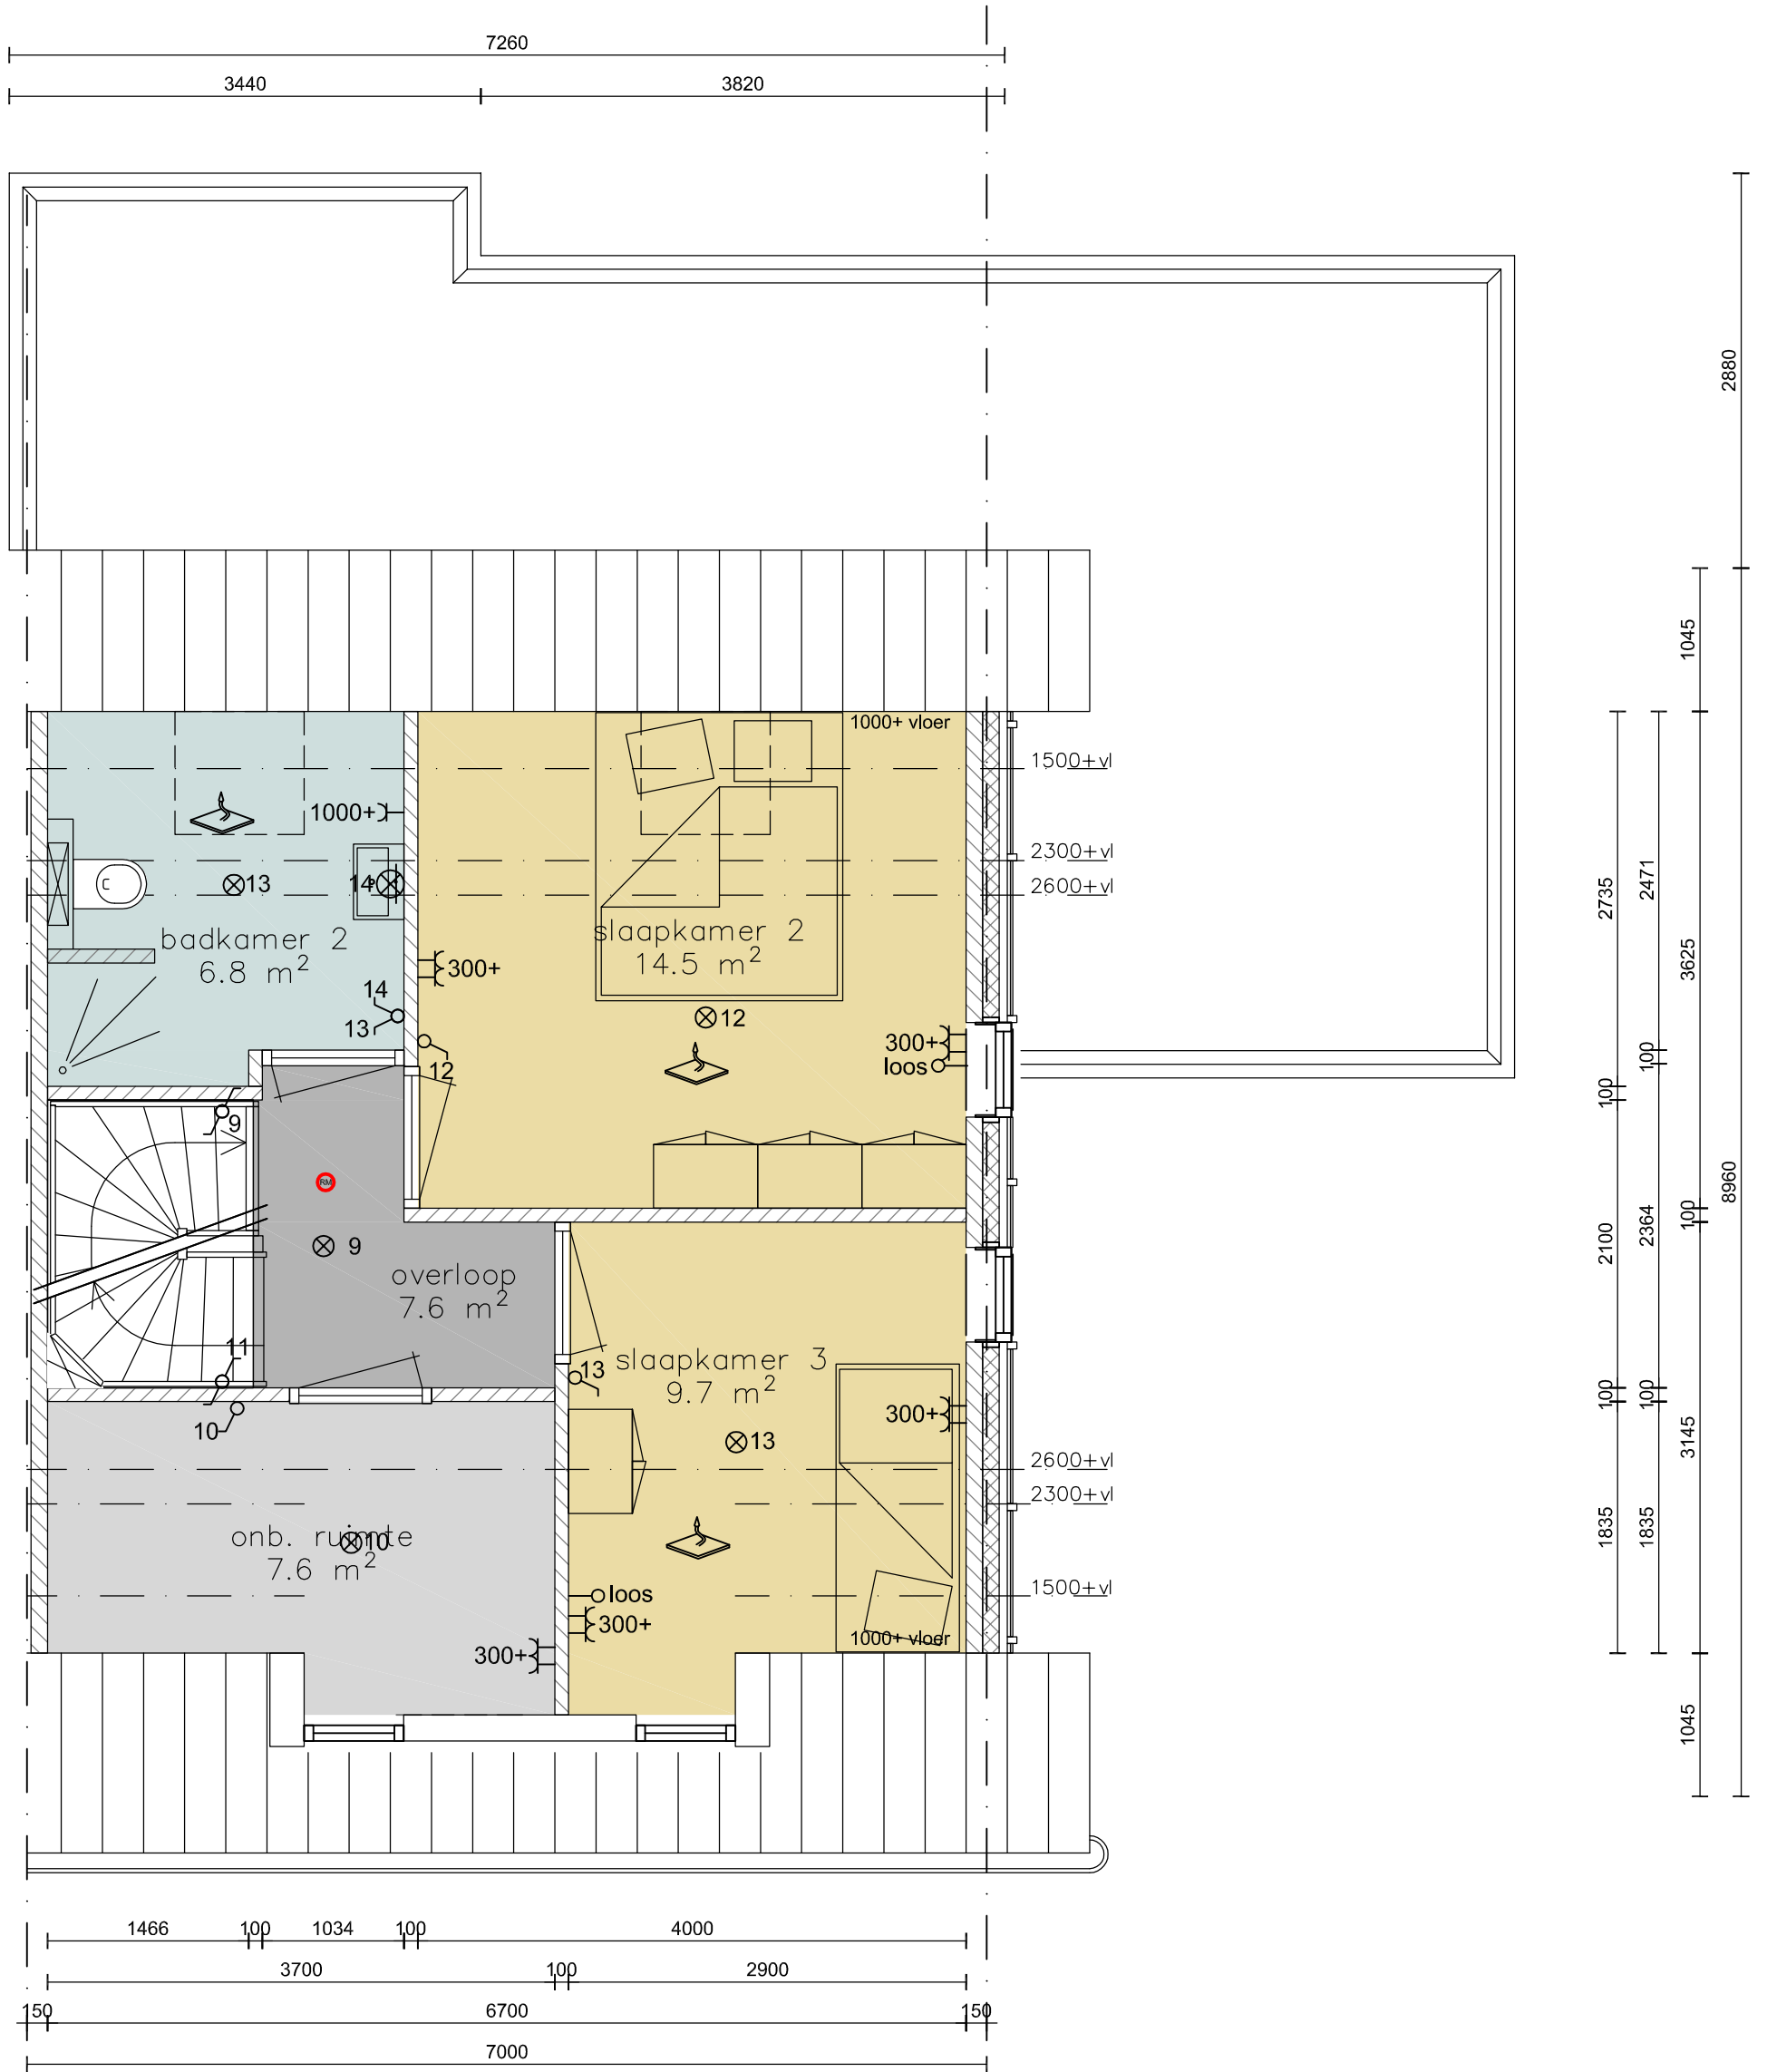

Eindwoning – verdieping
 levensloop badkamer onb. ruimte met dakkapel variant

plannr: K200823

bladnr: SO blok 1en2-08

datum: 25-08-2020

getekend: H.SL

schaal: 1:50

formaat: A3

Korfer
 ARCHITECTEN