

Tussenwoning – begane grond  
 levensloop basis slk+badk begane grond  
 keuken voor – wonen achter

plannr: K200823

bladnr: SO blok 1en2-01a


datum: 07-09-2020

getekend: H.SL

schaal: 1:50

formaat: A3

**Korfer**  
 ARCHITECTEN

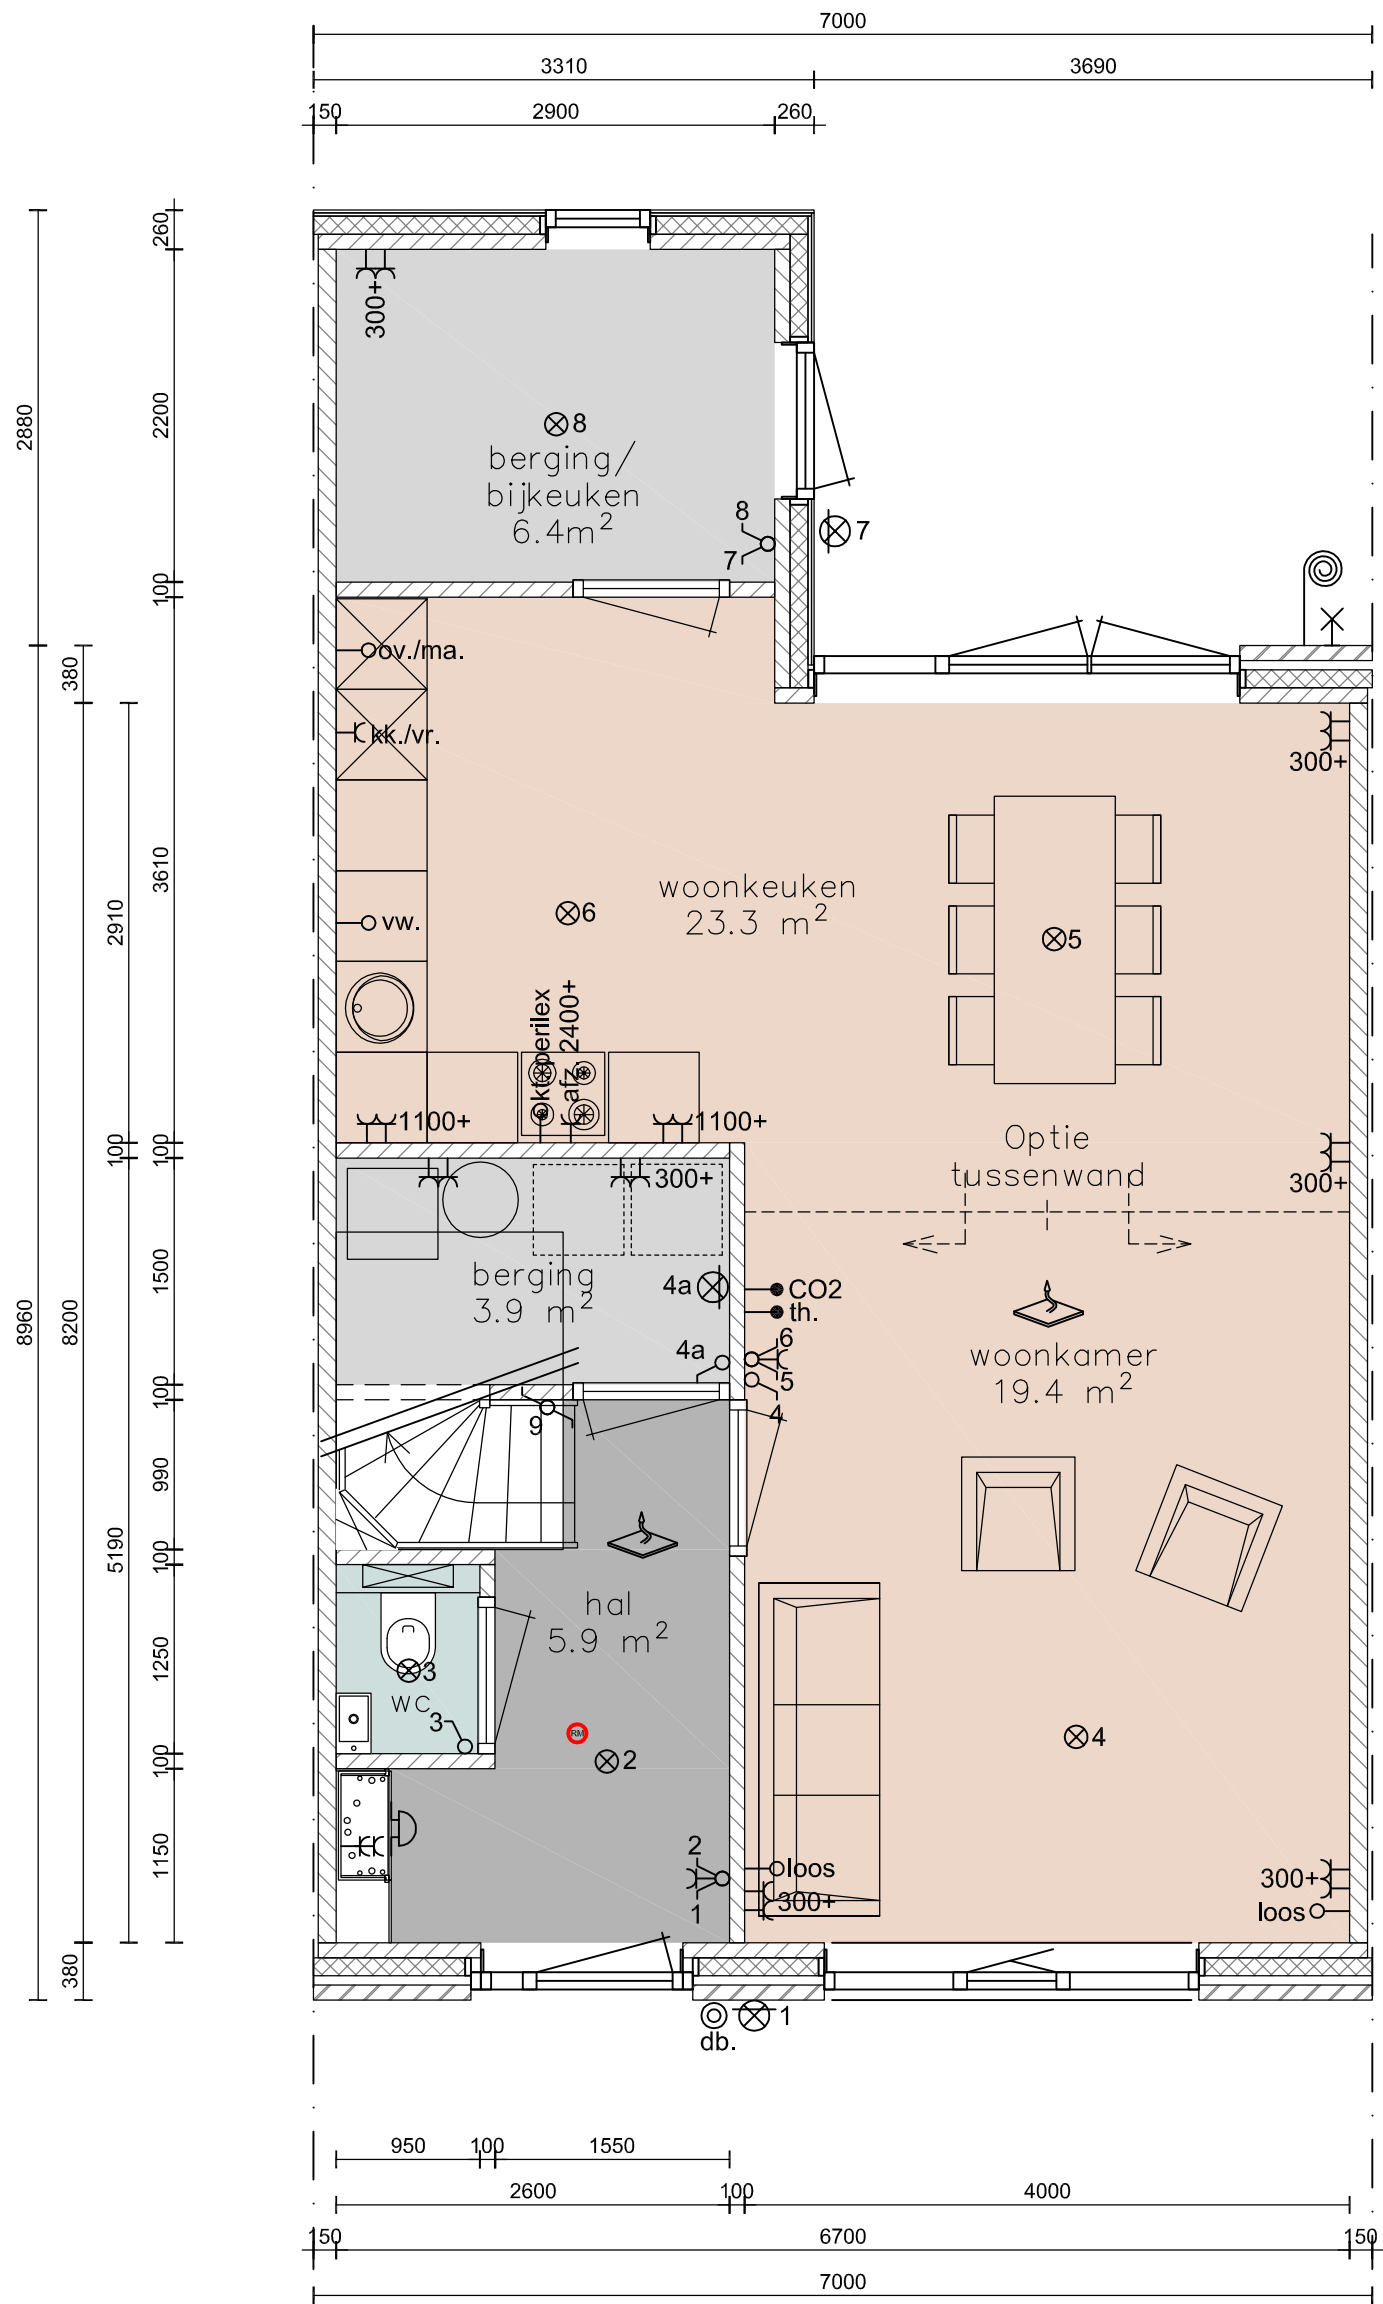

Tussenwoning – begane grond  
 levensloop zonder slk+badk begane grond

plannr: K200823

bladnr: SO blok 1en2-04

datum: 07-09-2020

getekend: H.SL

schaal: 1:50

formaat: A3

**Korfer**  
 ARCHITECTEN